

TECHNISCHE TEKENING



 **GL2**

Notarisstijl

 Sint Michielsgestel,
Noord-Brabant

**GROOTHUIS
BOUW** EMMELOORD



Titaniumweg 10, Emmeloord
0527 - 624 370 | groothuisbouw.nl



Achtergevel



Voorgevel




Rechtergevel




Linkergevel




Begane grond

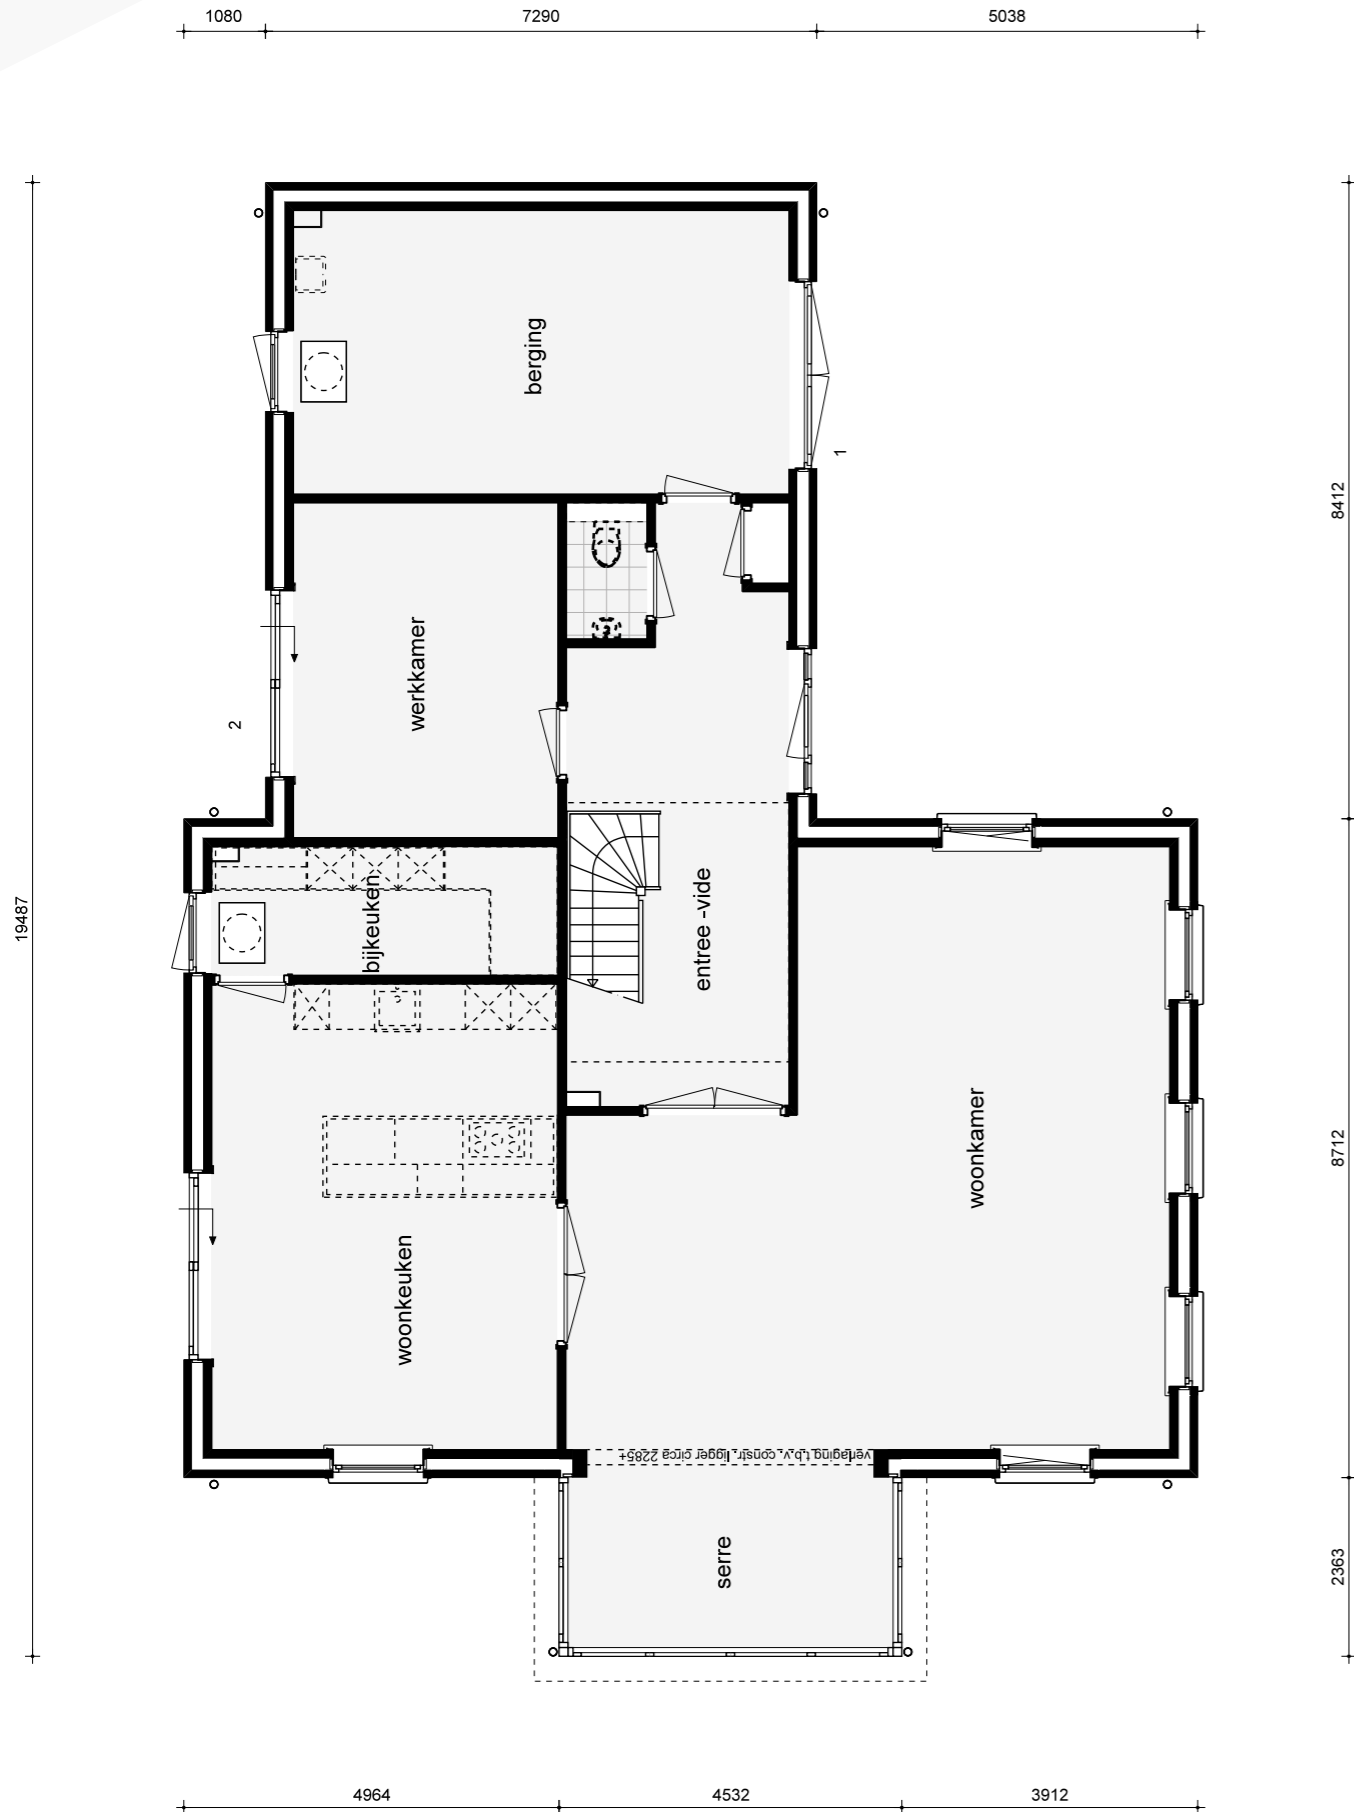


Eerste verdieping

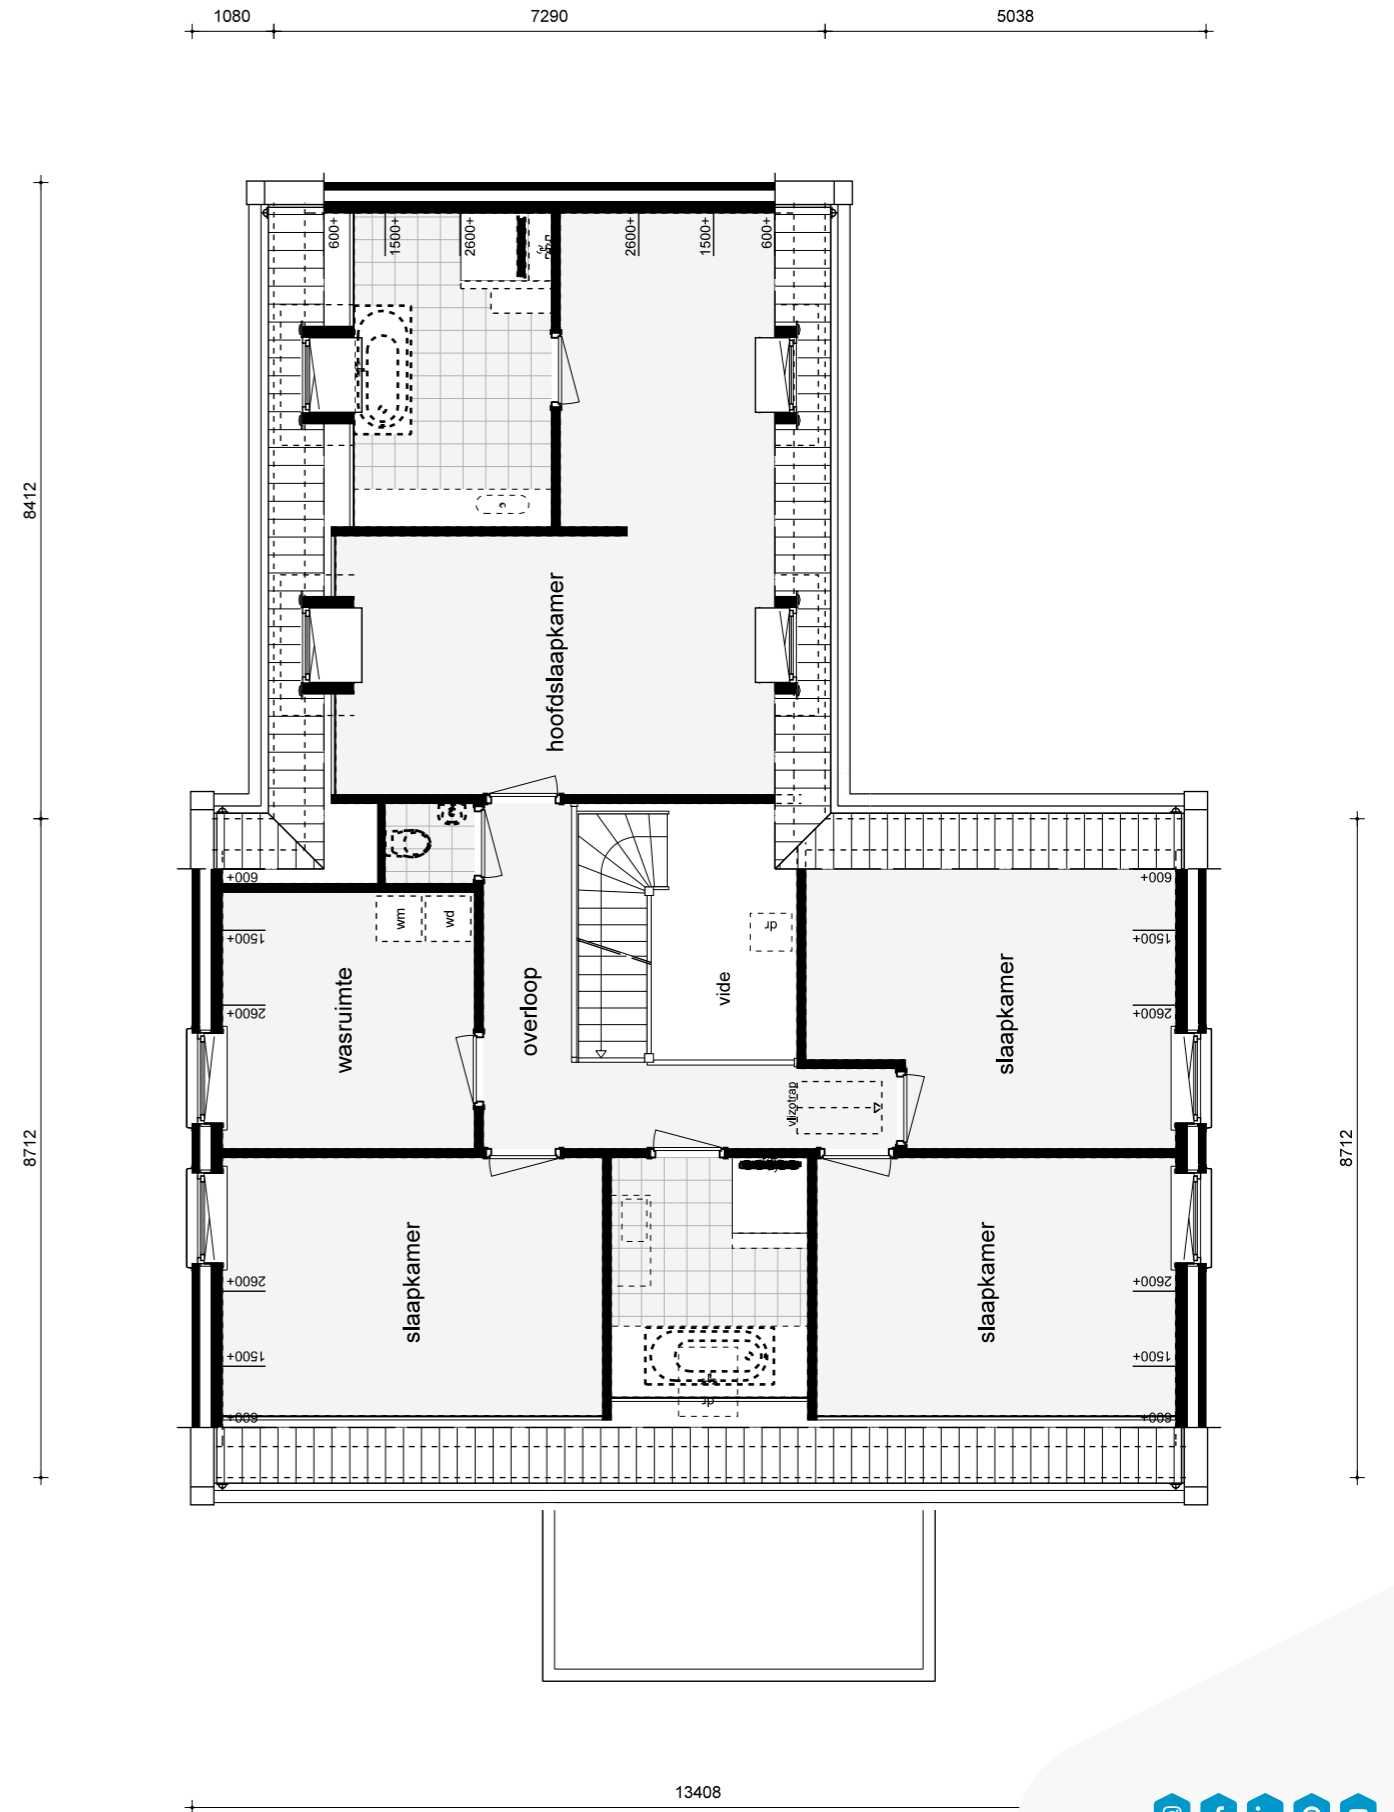


Zolder

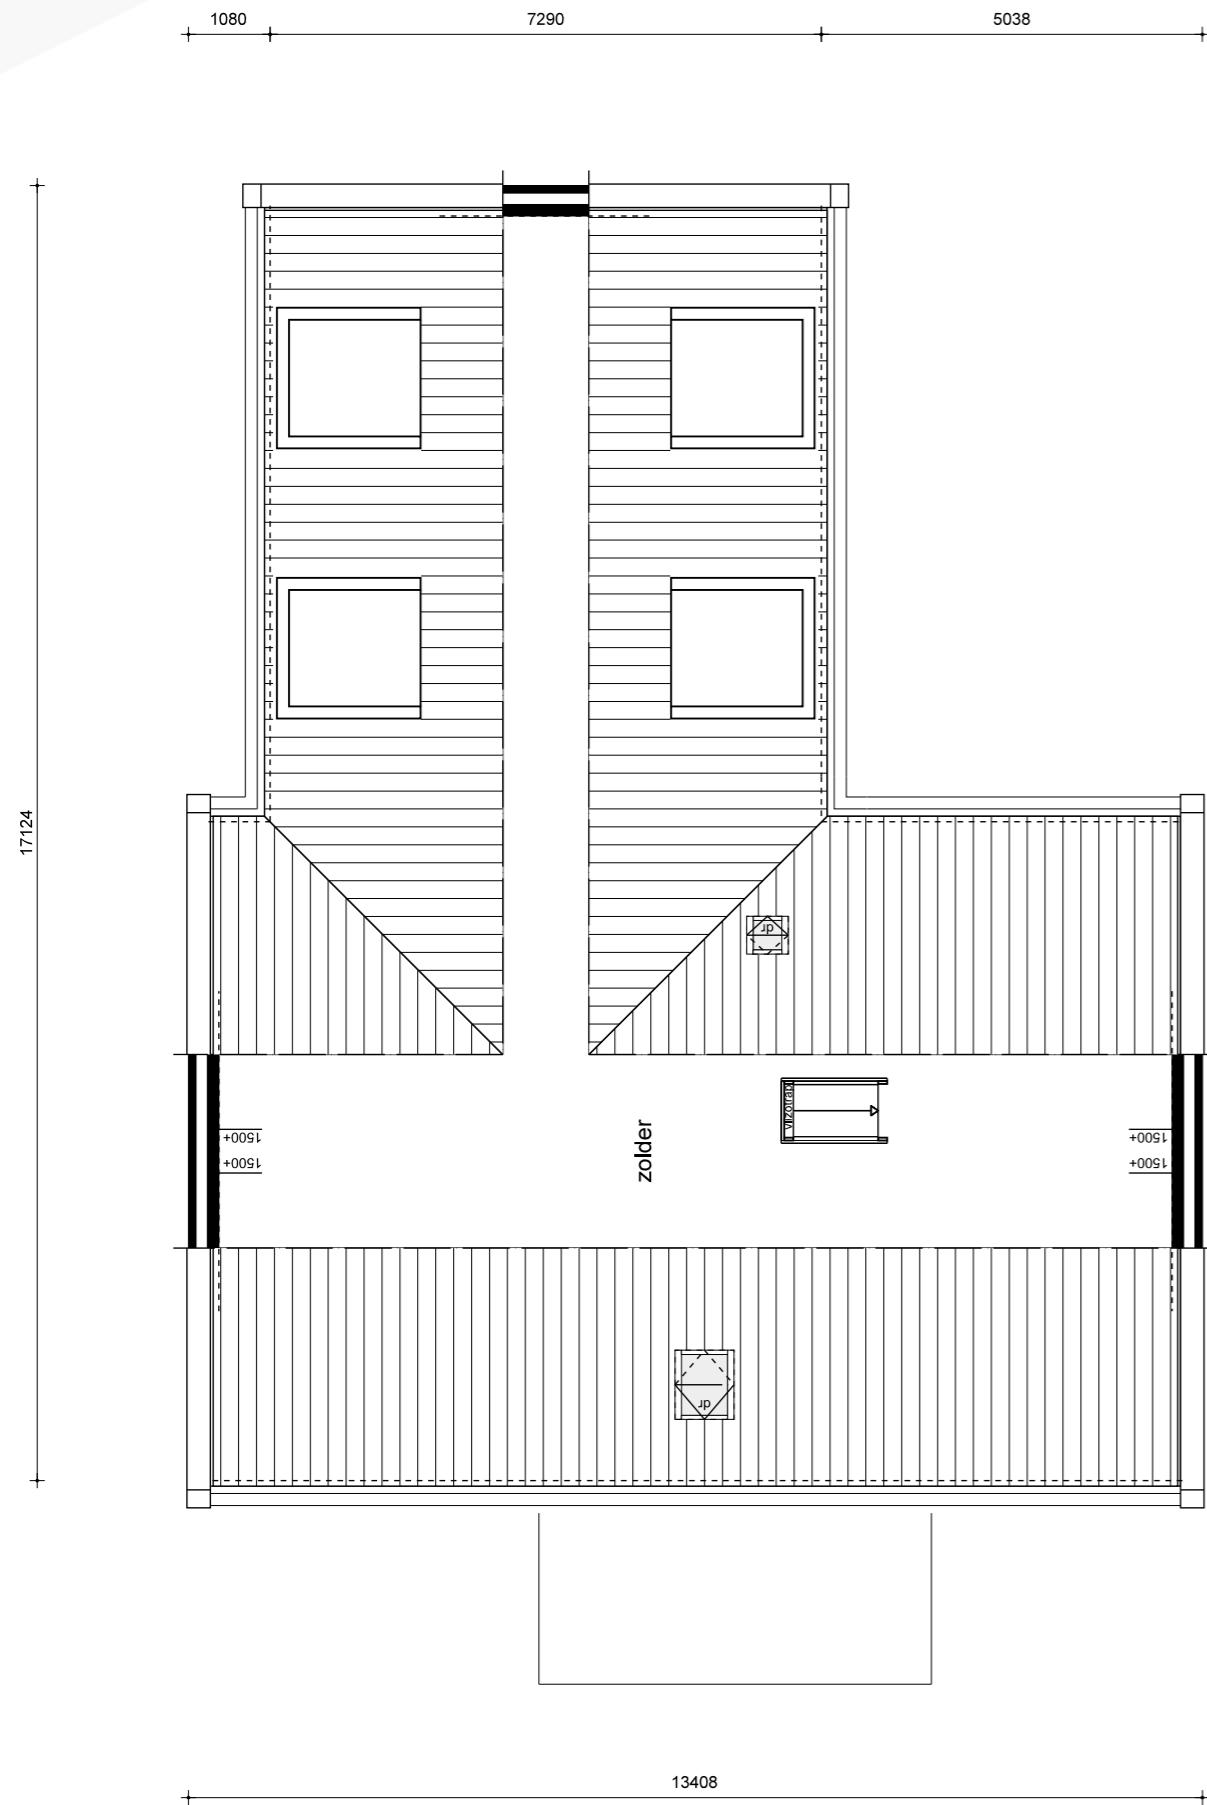

Doorsnede A-A

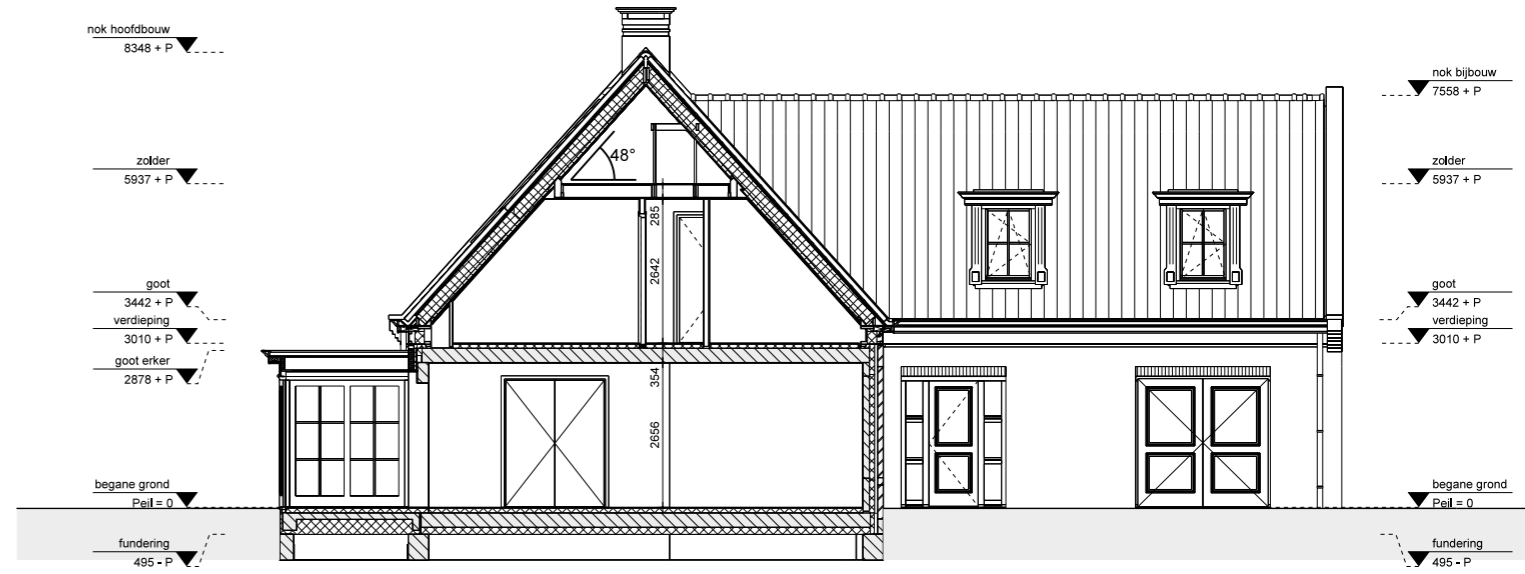

Doorsnede B-B

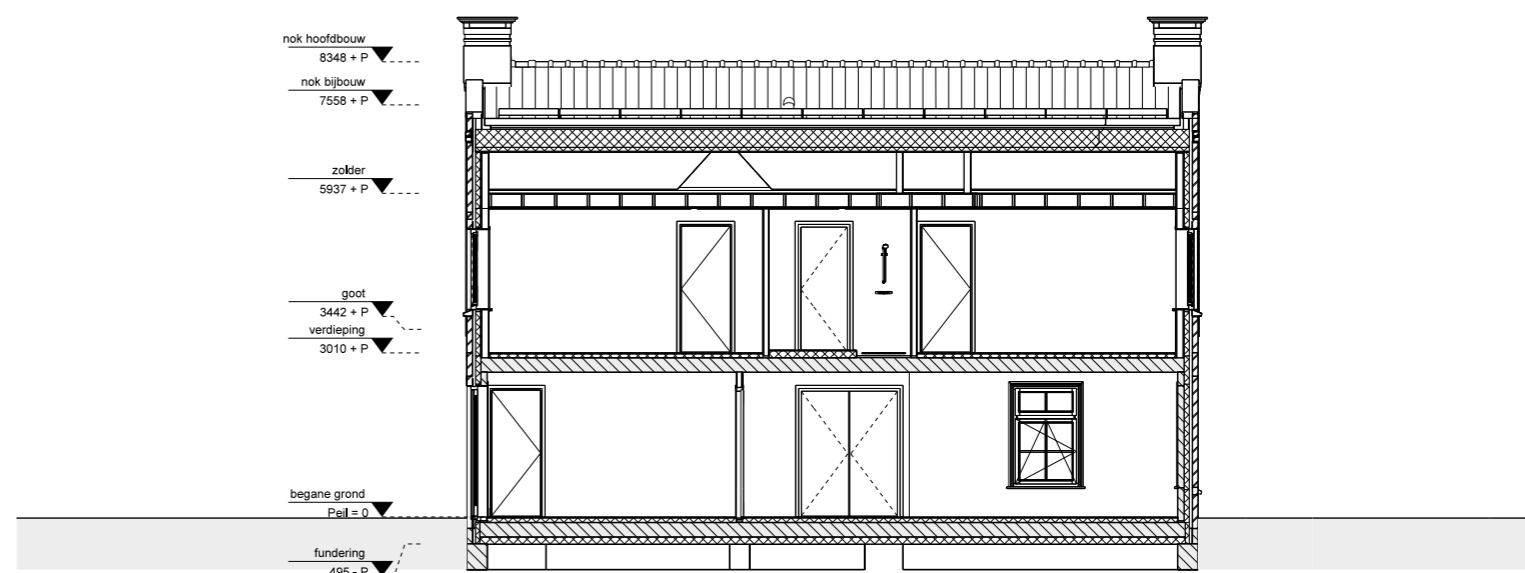

GROOTHUIS
BOUW EMMELOORD